



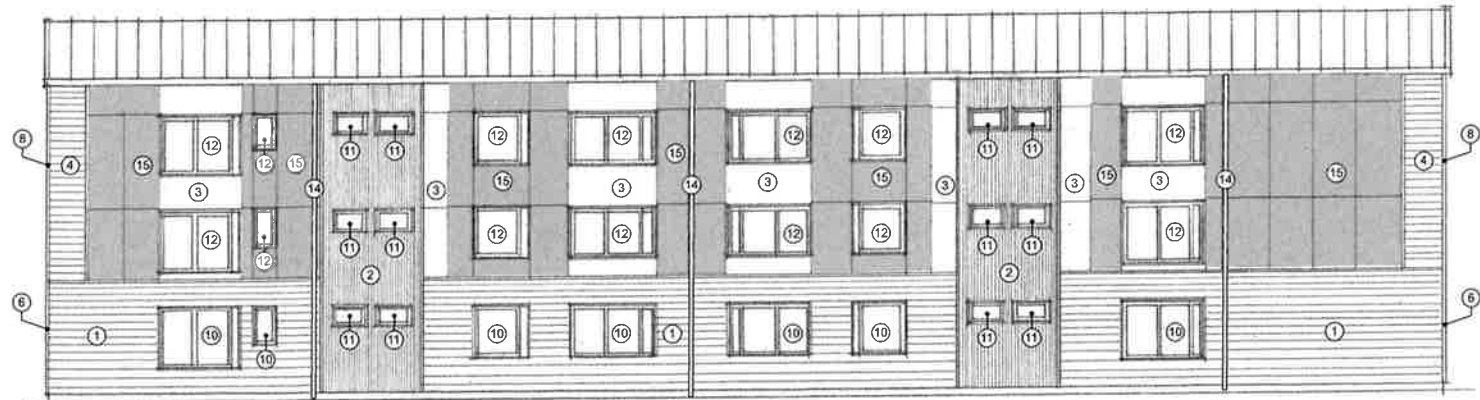

FASAD MOT NORD

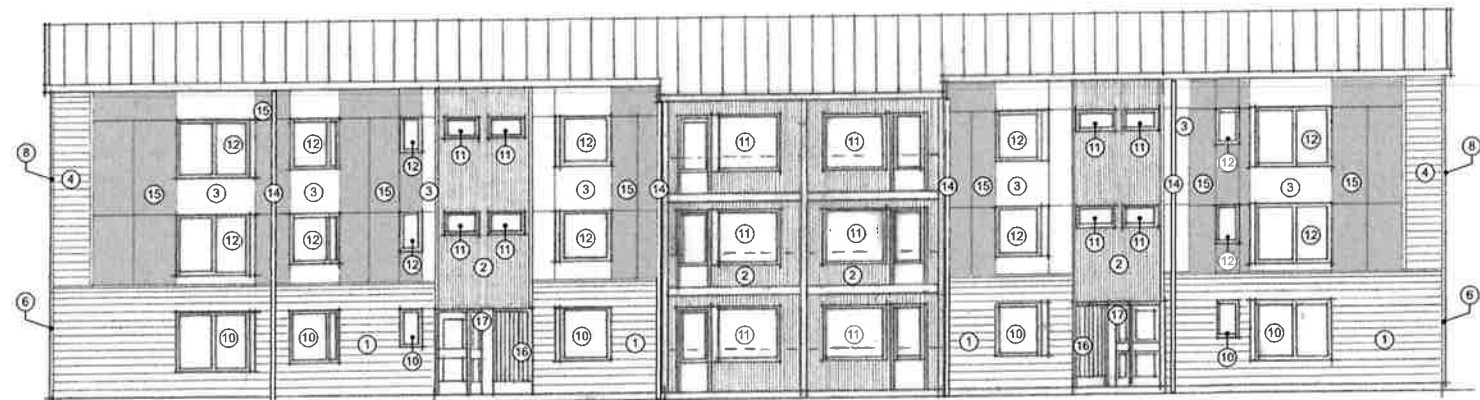

FASAD MOT SYD

## FÖRKLARINGAR


- ① ANGER FASADMATERIAL ENLIGT FASADBEKRIVNING NEDAN
- FASADSKIVOR SAMT PANEL FÄSTS I BEF. YTTERVÄGG MED 28x85MM TRÄLÅKT

## FASADBEKRIVNING

FASADMÖNSTER SKALL FÖLJAS FÖR MINSTAMÖJLIGA MÅN AV SPILLBITAR


- ① NY LIMTRÄPANEL (MOELVEN), ART NR 767057, ENKELFASFÄLS BÖRSTAD 27x220MM, KULÖR: GRÅ NCS S 3000-N, PANELEN AVSLUTAS I ÖVERKANT MED 22MM TRÄHYVLAD, SNEDSTÄLLD DROPPBRÄDA, SKÅRA SÅGAS I UK BRÄDA NÄRA FRAMKANT
- ② NYTT CEDERTRÄ (MOELVEN), STANDARD, 931 - DUBBELFAS 18x96MM ART NR 761829, KULÖR: OLJEBHANDLAS
- ③ NY FASADSKIVASTENI COLOUR SN-8001HM, HALV MATT, KULÖR: VIT
- ④ NY LIMTRÄPANEL (MOELVEN), ART NR 767060, 1000MM, ENKELFAS BÖRSTAD, KULÖR: NCS S 0502-Y, VIT
- ⑤ BEF. TRÄPANEL MÅLAS GRÅ, KULÖR: NCS S 3000-N
- ⑥ NYTT HÖRN AV 4-KANTREGEL HYVLAD CA 60x60MM, MONTERAS MOT PANELEARNAS KANT/KORTSIDA, SKA NÄ 10MM UTANFÖR VÄGGPANELEN, KULÖR: NCS S 3000-N, GRÅ ÖVERKANT HÖRN LINJERAS MED FASADMATERIAL NR1:S ÖVERKANT
- ⑦ NYTT HÖRN AV 4-KANTREGEL HYVLAD CA 45x45MM, CEDERTRÄ, MONTERAS MOT PANELEARNAS KANT/KORTSIDA, SKA NÄ 10MM UTANFÖR VÄGGPANELEN, KULÖR: OLJEBHANDLAS
- ⑧ NYTT HÖRN AV 4-KANTREGEL HYVLAD CA 60x60MM, MONTERAS MOT PANELEARNAS KANT/KORTSIDA, SKA NÄ 10MM UTANFÖR VÄGGPANELEN, KULÖR: NCS S 0502-Y, VIT UNDERKANT HÖRN LINJERAS MED FASADMATERIAL NR 4:8 UNDERKANT
- ⑨ BEF. BETONGVÄGG MÅLAS VIT, KULÖR: NCS S 0500-N
- ⑩ NY SMYG VID FÖNSTER, TRÄ HYVLAD YTA, 22MM, SNEDSTÄLLD DROPPBRÄDA, SKÅRA SÅGAS UK BRÄDA NÄRA FRAMKANT, KULÖR: NCS S 3000-N, GRÅ
- ⑪ NY SMYG VID FÖNSTER OCH ÖVRIG VÄGGPANEL, CEDERTRÄ HYVLAD 18x143MM (MOELVEN), SMYGBRÄDA SKA NÄ 25MM UTANFÖR VÄGGPANELEN RESP. FASADSKIVAN, KULÖR: OLJEBHANDLAS
- ⑫ NY SMYG VID FÖNSTER, TRÄ SÅGAD YTA 22MM, SMYGBRÄDA SKA NÄ 25MM UTANFÖR VÄGGPANELEN, KULÖR: NCS S 1000-N, VIT
- ⑬ NYTT FÖNSTER, KÄRM OCH BÄGE I TRÄ OCH PLÅT, KULÖR: VIT BLECK AV PLÅT I ÖVER- OCH UNDERKANT, KULÖR: VIT
- ⑭ NYTT STUPRÖR
- ⑮ NY FASADSKIVASTENI COLOUR SN-8900HG, HÖG GLANS, KULÖR: SVART
- ⑯ I INDRAG FÖR ENTREÉR BEKLÄDS VÄGGAR MED NYTT CEDERTRÄ (MOELVEN), STANDARD, 931 - DUBBELFAS 18x96MM ART NR 761829, KULÖR: OLJEBHANDLAS
- ⑰ I INDRAG FÖR ENTREÉR BEKLÄDS UNDERKANT BJÄLKLAG MED SWISSPEARL MULTIFORCE FIBERCEMENTSKIVA, KULÖR OBEHANDLAD CEMENTGRÅ

N

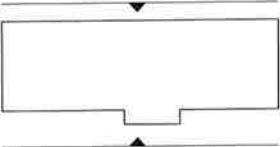

ORIENTERINGSFIGUR

SKALA 1:100

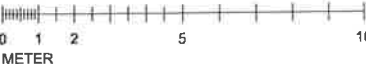

|                                                                                       |                    |  |             |       |       |
|---------------------------------------------------------------------------------------|--------------------|--|-------------|-------|-------|
| BET                                                                                   | ÄNDRING            |  | ÄNDRING     | DATUM | Sign. |
| FÖRFRÅGNINGSUNDERLAG                                                                  |                    |  |             |       |       |
| KALIX 9:41                                                                            |                    |  |             |       |       |
| ÅKERVÄGEN 6 OCH 8                                                                     |                    |  |             |       |       |
|  |                    |  |             |       |       |
| BET<br>PROJEKT                                                                        | Kalix              |  |             |       |       |
| A                                                                                     | Tengborggruppen AB |  |             |       |       |
| UPPDRAG NR                                                                            | RITAD AV           |  | HANDLAGGARE |       |       |
| 1043394                                                                               | JUN                |  | WLA         |       |       |
| DATUM                                                                                 | ANSVARIG           |  |             |       |       |
| 2025-09-15                                                                            | WLA                |  |             |       |       |
| FASADRENOVERING AV BOSTADSHUS                                                         |                    |  |             |       |       |
| ÅKERVÄGEN 6                                                                           |                    |  |             |       |       |
| FASAD MOT NORD & SYD,<br>ÖVERSIKT                                                     |                    |  |             |       |       |
| SKALA                                                                                 | NUMMER             |  |             | BET   |       |
| 1:100                                                                                 | A-40-3-601         |  |             |       |       |